




Via Nizza 351
TORINO

PIANO 8 - ATTICO DUPLEX
Appartamento D8

160 mq commerciali
€ 550.000,00 + IVA

Cantina inclusa nel prezzo.
Box auto escluso.

Box singoli e doppi a partire da € 25.000,00 + IVA.

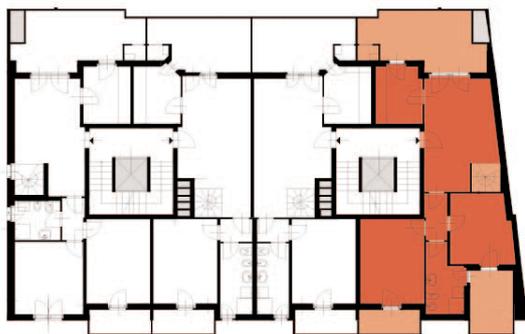

Ufficio vendite:

Paca S.p.A.
c.so Re Umberto 21
10128 Torino
T 011.563.4336
F 011.561.8988
clienti@pacaspa.it
www.pacaspa.it

PIANO INFERIORE

Lato via Nizza



SCALA 1:100*

**N.B. Stampare la pagina al 100%. Assicurarsi dalla finestra di stampa di Acrobat che non vengano effettuate riduzioni di stampa in automatico.*

Questa scheda vale a fini esclusivamente informativi e non costituisce in alcun modo elemento contrattuale.




Via Nizza 351

TORINO

PIANO 8 - ATTICO DUPLEX

Appartamento D8

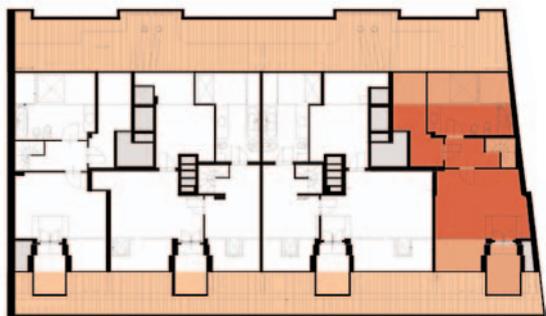


Ufficio vendite:

Paca S.p.A.
c.so Re Umberto 21
10128 Torino
T 011.536.4336
F 011.561.8988
clienti@pacaspa.it
www.pacaspa.it

PIANO SUPERIORE

Lato via Nizza

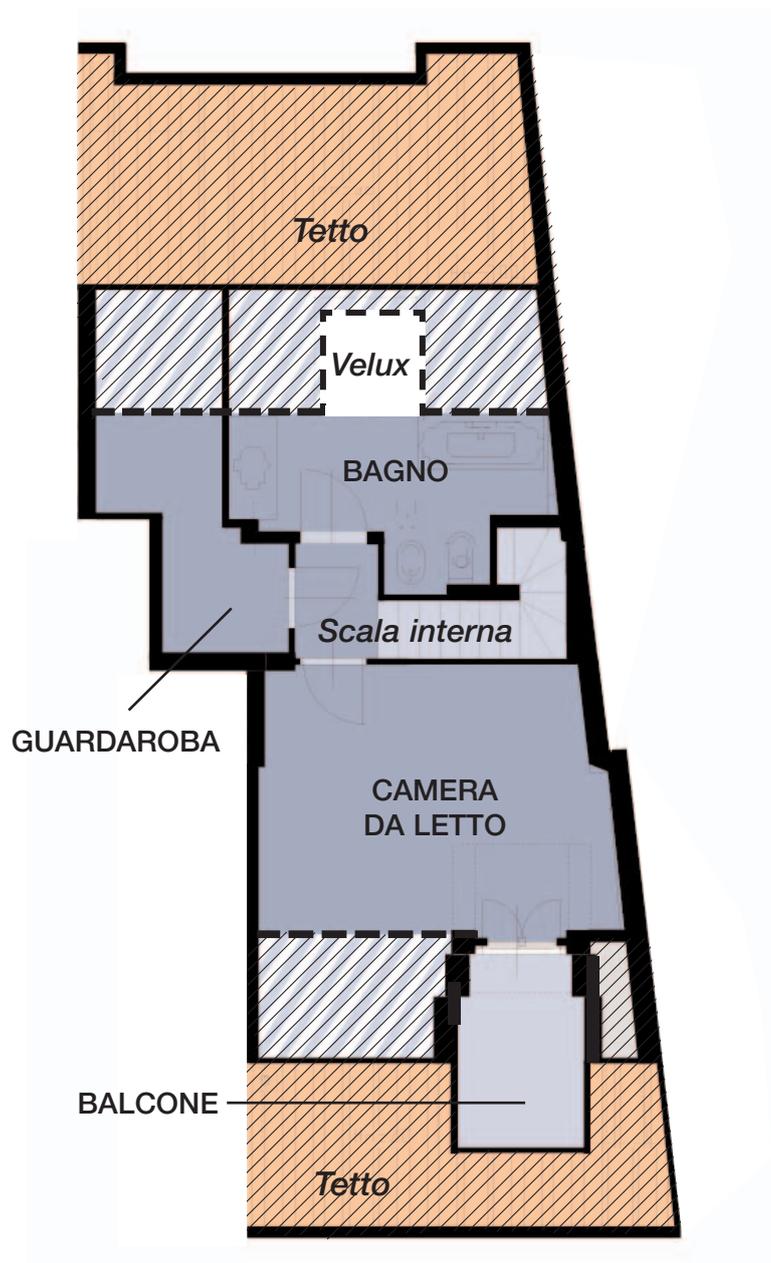

SCALA 1:100*

**N.B. Stampare la pagina al 100%. Assicurarsi dalla finestra di stampa di Acrobat che non vengano effettuate riduzioni di stampa in automatico.*

Questa scheda vale a fini esclusivamente informativi e non costituisce in alcun modo elemento contrattuale.

paca s.p.a.